


VÁLTOZÁSI VÁZRAJZ

a 0123/2, 0139/47, 0139/48, 0139/50, 0139/52 és 0142/2 helyrajzi számú földrészletek művelési ág változásról
Méretarány: 1:3000

A vázrajz méretek levételére nem alkalmas!

Adatszolgáltatás sz.: 2- 350/2025

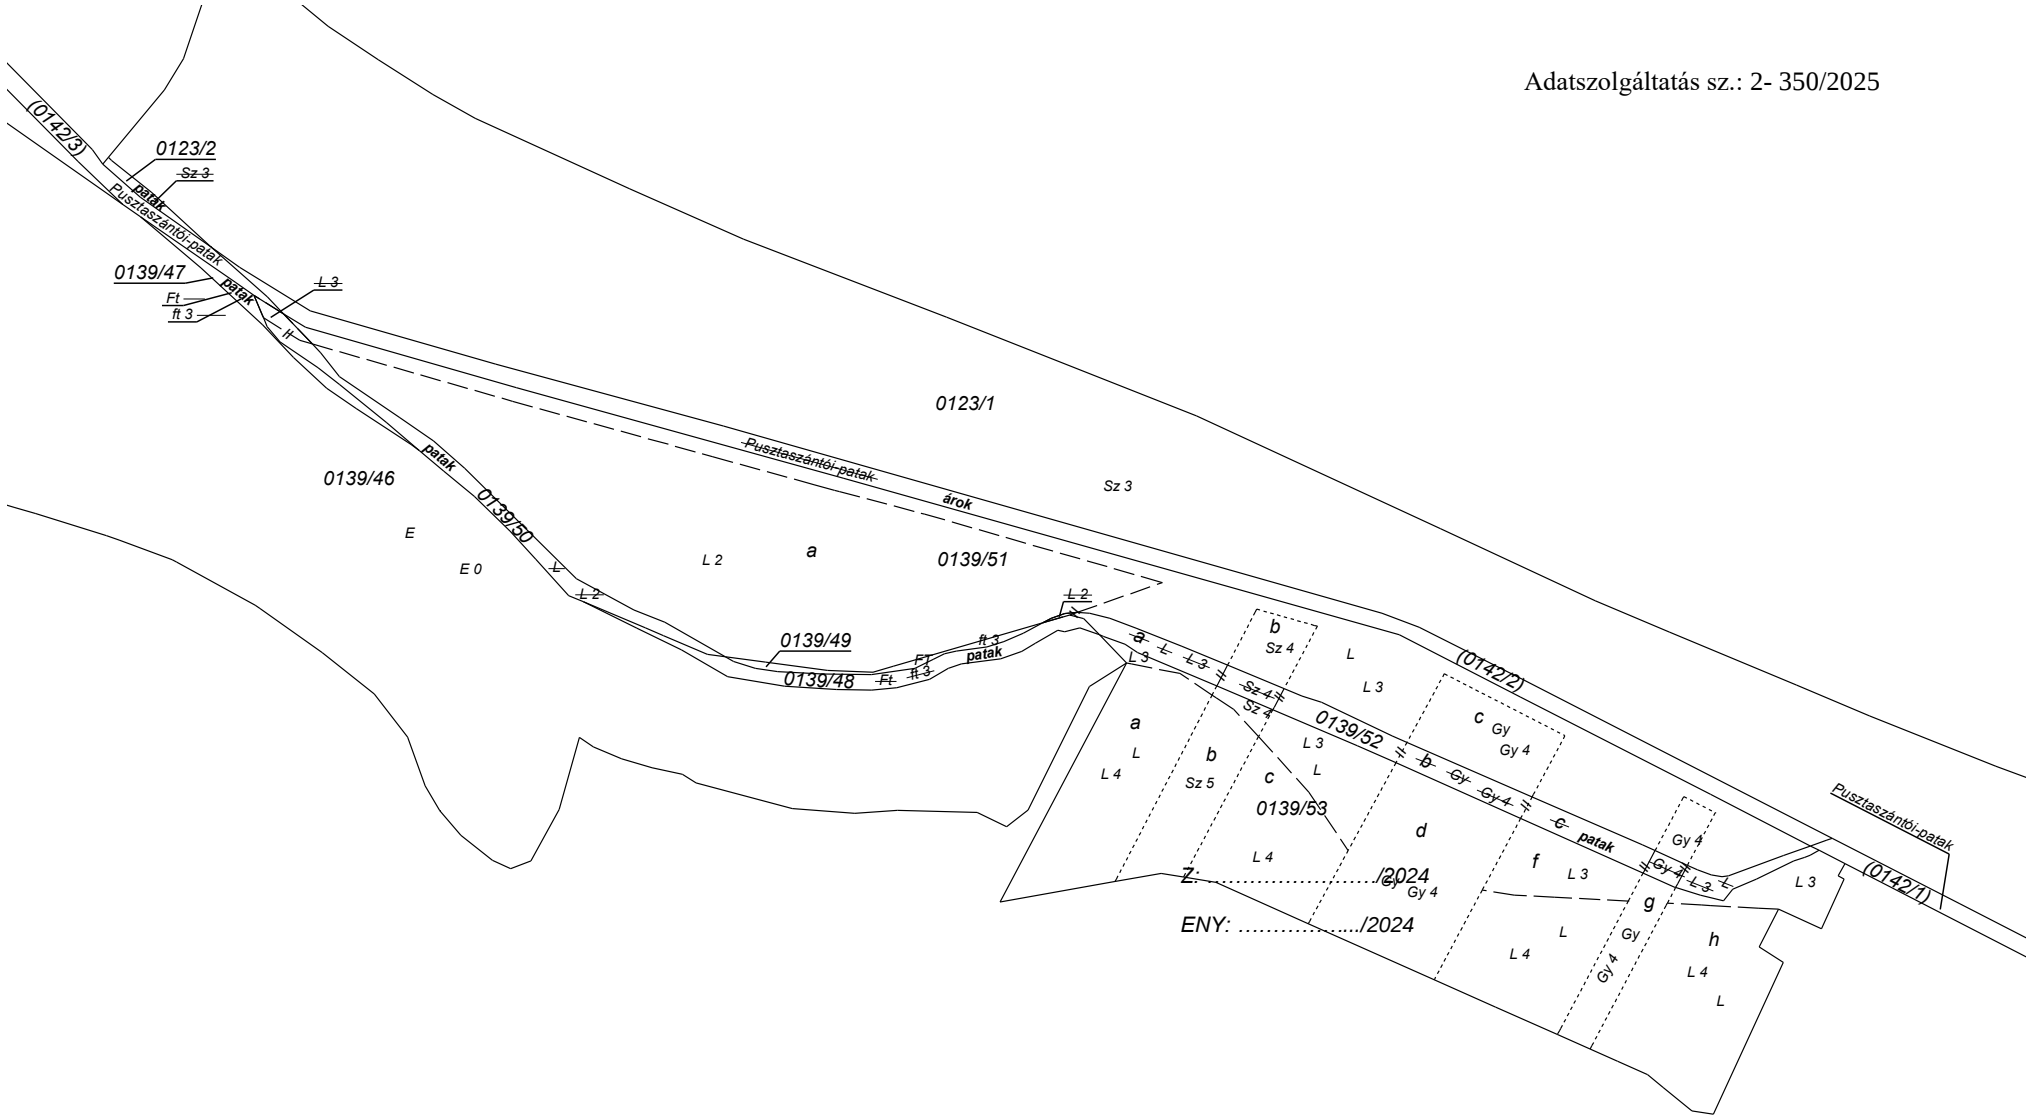

Változás előtti állapot						Változás utáni állapot						
Helyrajzi szám	Alrészlet		Min.o.	Terület ha.m2	AK	Helyrajzi szám	Alrészlet		Min.o.	Terület ha.m2	AK	Jegyzet
	jel	műv. ág					jel	műv. ág				
1	2	3	4	5	6	7	8	9	10	11	12	13
0123/2	—	szántó	3	0.0175	0.33	0123/2	—	kivett patak	—	0.0175	0.00	Pusztaszántói-patak
0139/47	—	erdő	0	0.0440	0.00	0139/47	—	kivett patak	—	0.0440	0.00	Pusztaszántói-patak
0139/48	—	erdő	0	0.1148	0.00	0139/48	—	kivett patak	—	0.1148	0.00	Pusztaszántói-patak
0139/50	—	legelő	2	0.1440	1.80	0139/50	—	kivett patak	—	0.1440	0.00	Pusztaszántói-patak
0139/52				0.3198	2.90	0139/52				0.3198	0.00	Pusztaszántói-patak
	a	legelő	3	0.1435	1.00			kivett patak				
	b	gyümölcsös	4	0.0594	1.08							
	c	legelő	3	0.1169	0.82							
0142/2	—	kivett Pusztaszántói-patak	—	0.5121	0.00	0142/2	—	kivett árok	—	0.5121	0.00	
Össz.:				1.1522	5.03					1.1522	0.00	

A művelési ág és a minőségi osztály megjelölése és ábrázolása, a kataszteri tiszta jövedelem számítása, az adatok a földminősítési eljárás eredményének megfelelően kerültek feltüntetésre

Készítette: Érsekvadkert. 2025. 11. 11.

Rétság, 2025 hó nap
mezőgazdász

DOMBAI GÁBOR
földmérő mérnök
2659 Érsekvadkert, Hunyadi u. 27.
Ing. rend. min. sz.: 0062/90
GD-T 12-0227

Készítő és minőséget tanúsító földmérő: Dombai Gábor
Földmérő ig.sz: 10950

A helyrajzi számozás és a területszámítás helyes. Ez a záradék a keltezésről számított egy évig hatályos.

Rétság, 2025 hó nap

P.H. (köz. ft.) Záradékoló:

ing. rend. min. száma:

Z: /2025

ENY: /2025